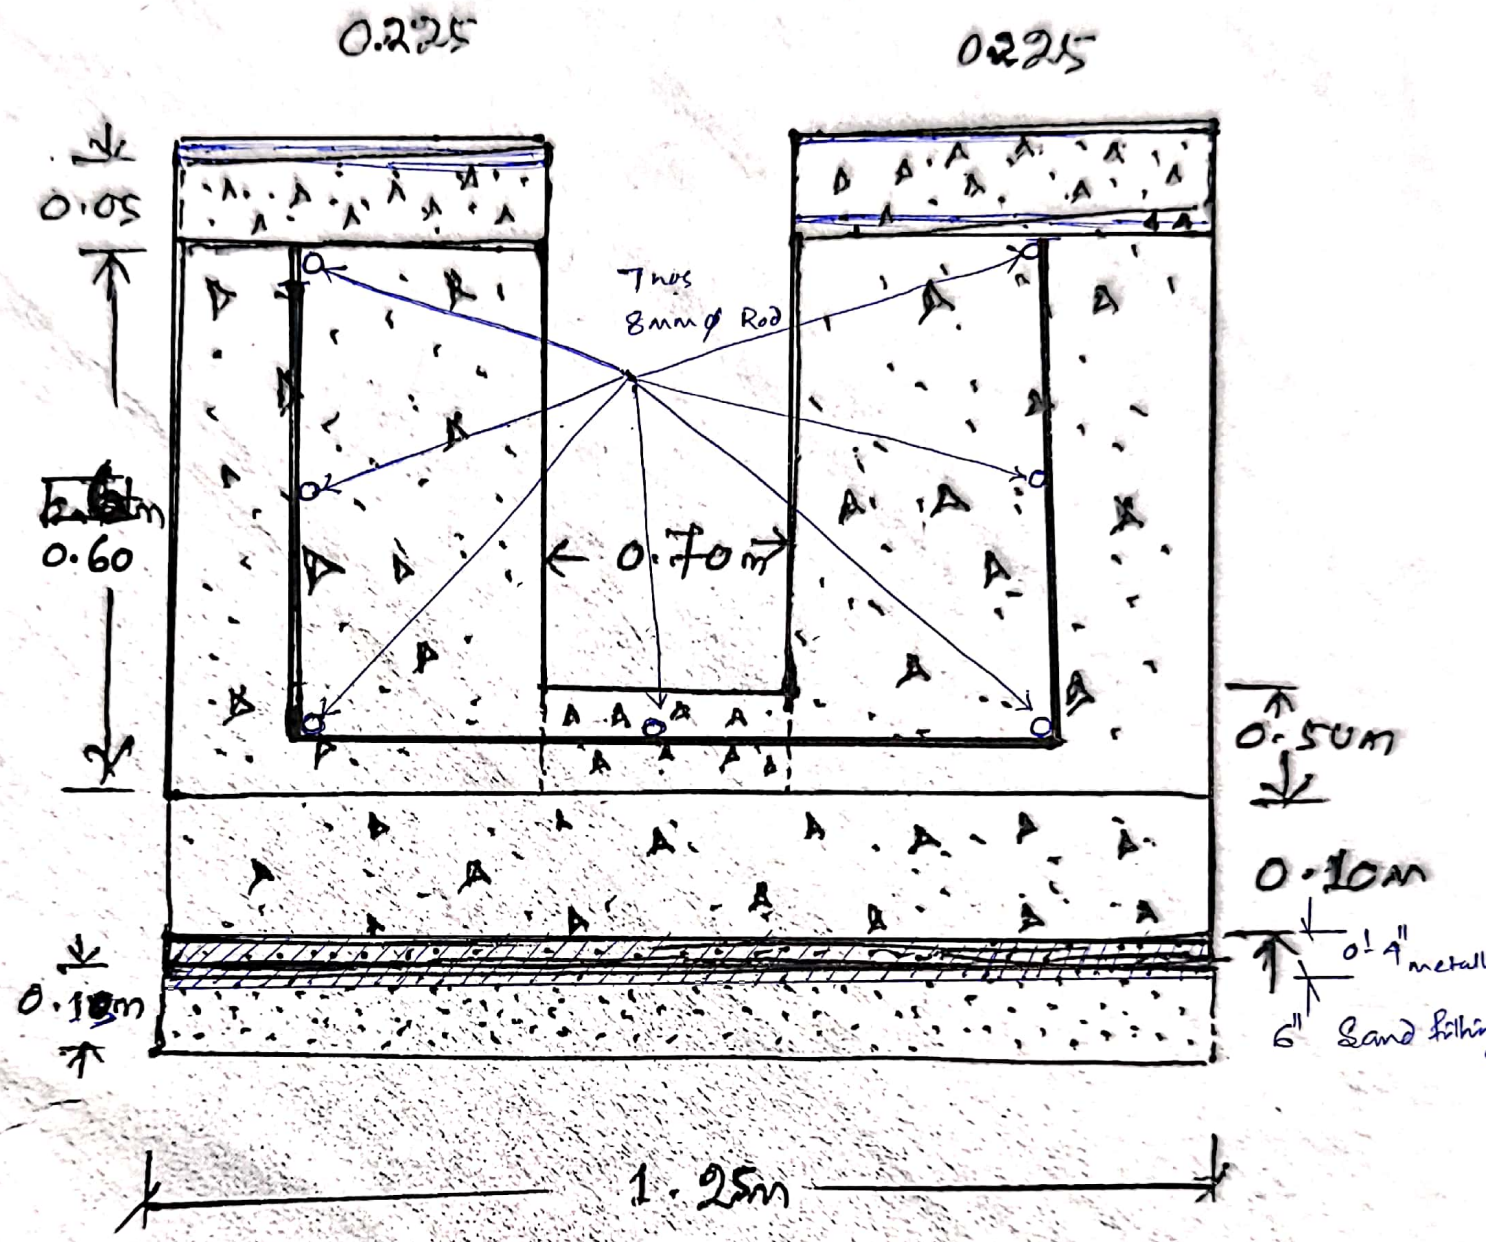


CROSS SECTION OF DRAIN.

(JE)