C1 : 12x24 = 8 Nos
12x12 = 11 Nos
10x10 = 19 Nos

KALYANA MANDAP SUAKHAIKATENI NEAR RANJA SIBA TEMPLE

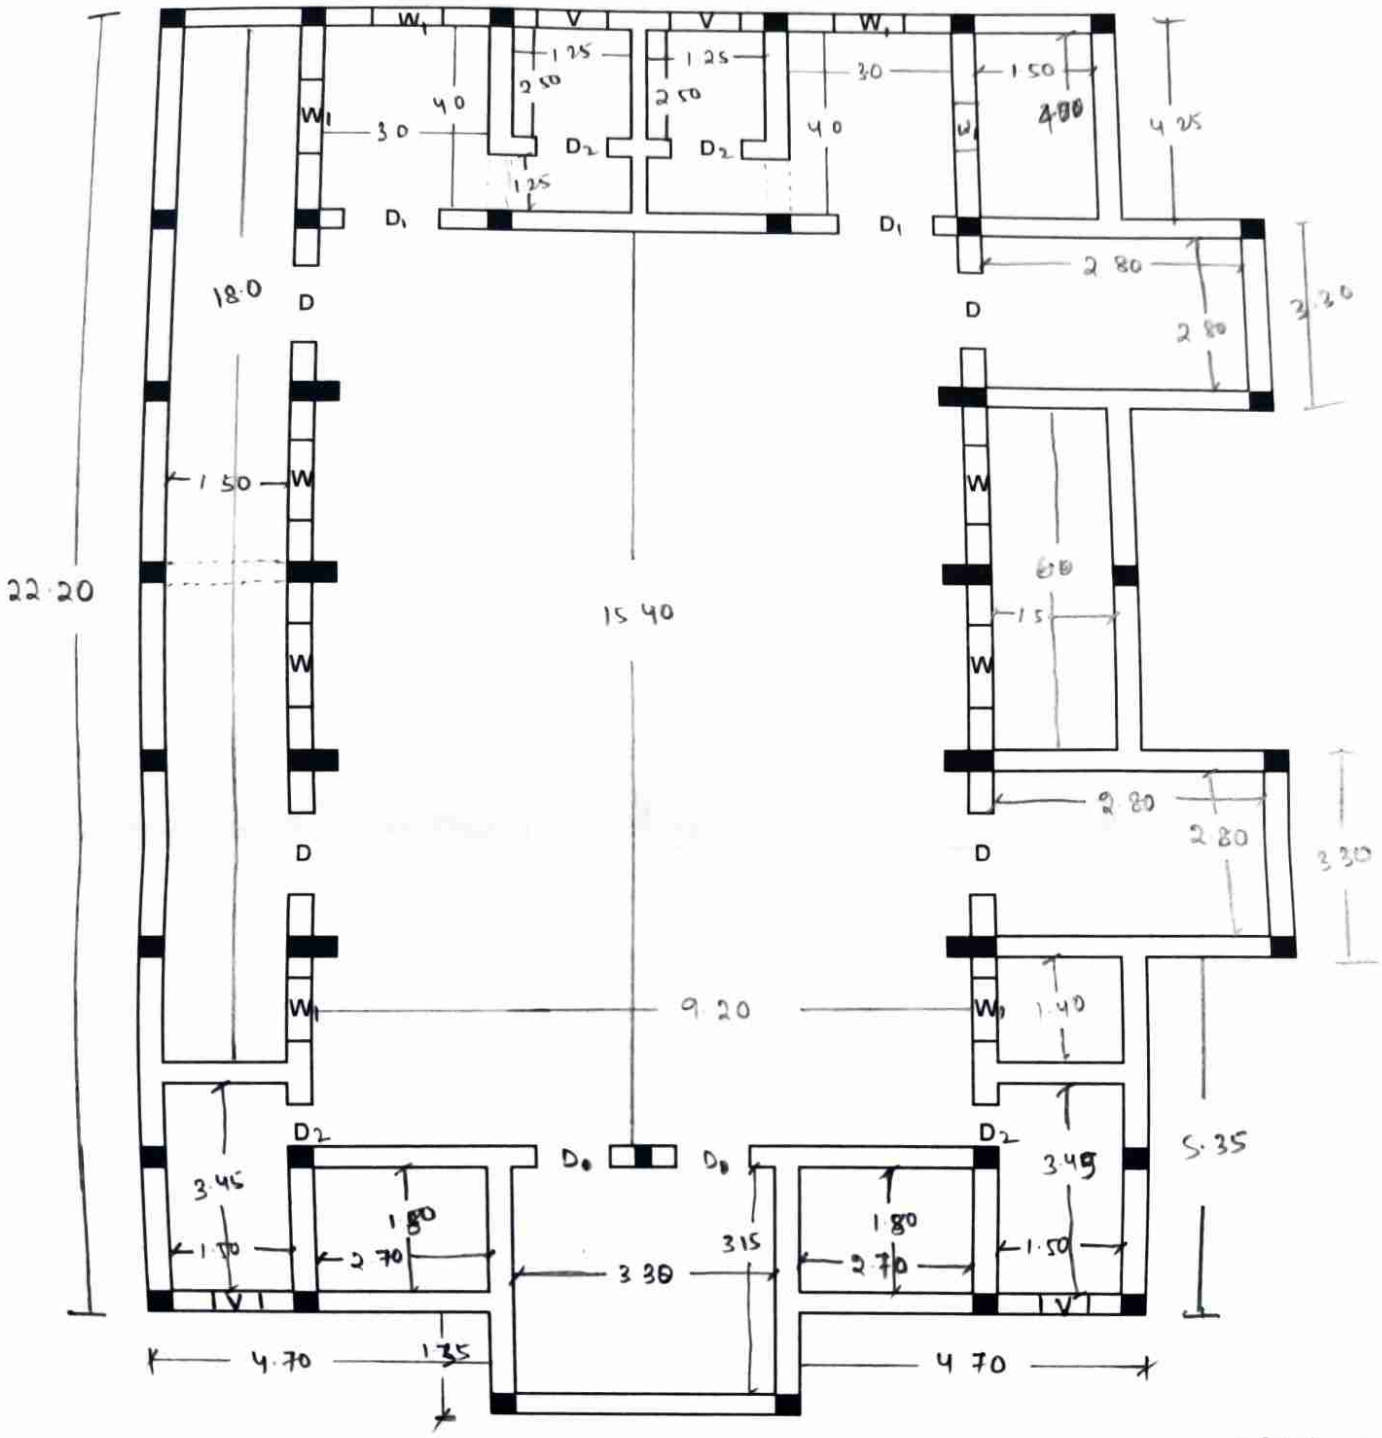

D : 6 Nos : 1.2 x 2.25
D1 : 2 Nos : 1.05 x 2.25
D2 : 4 Nos : 0.75 x 2.25
W = 4 Nos : 1.80 x 1.35
W1 : 6 Nos : 0.90 x 1.35